
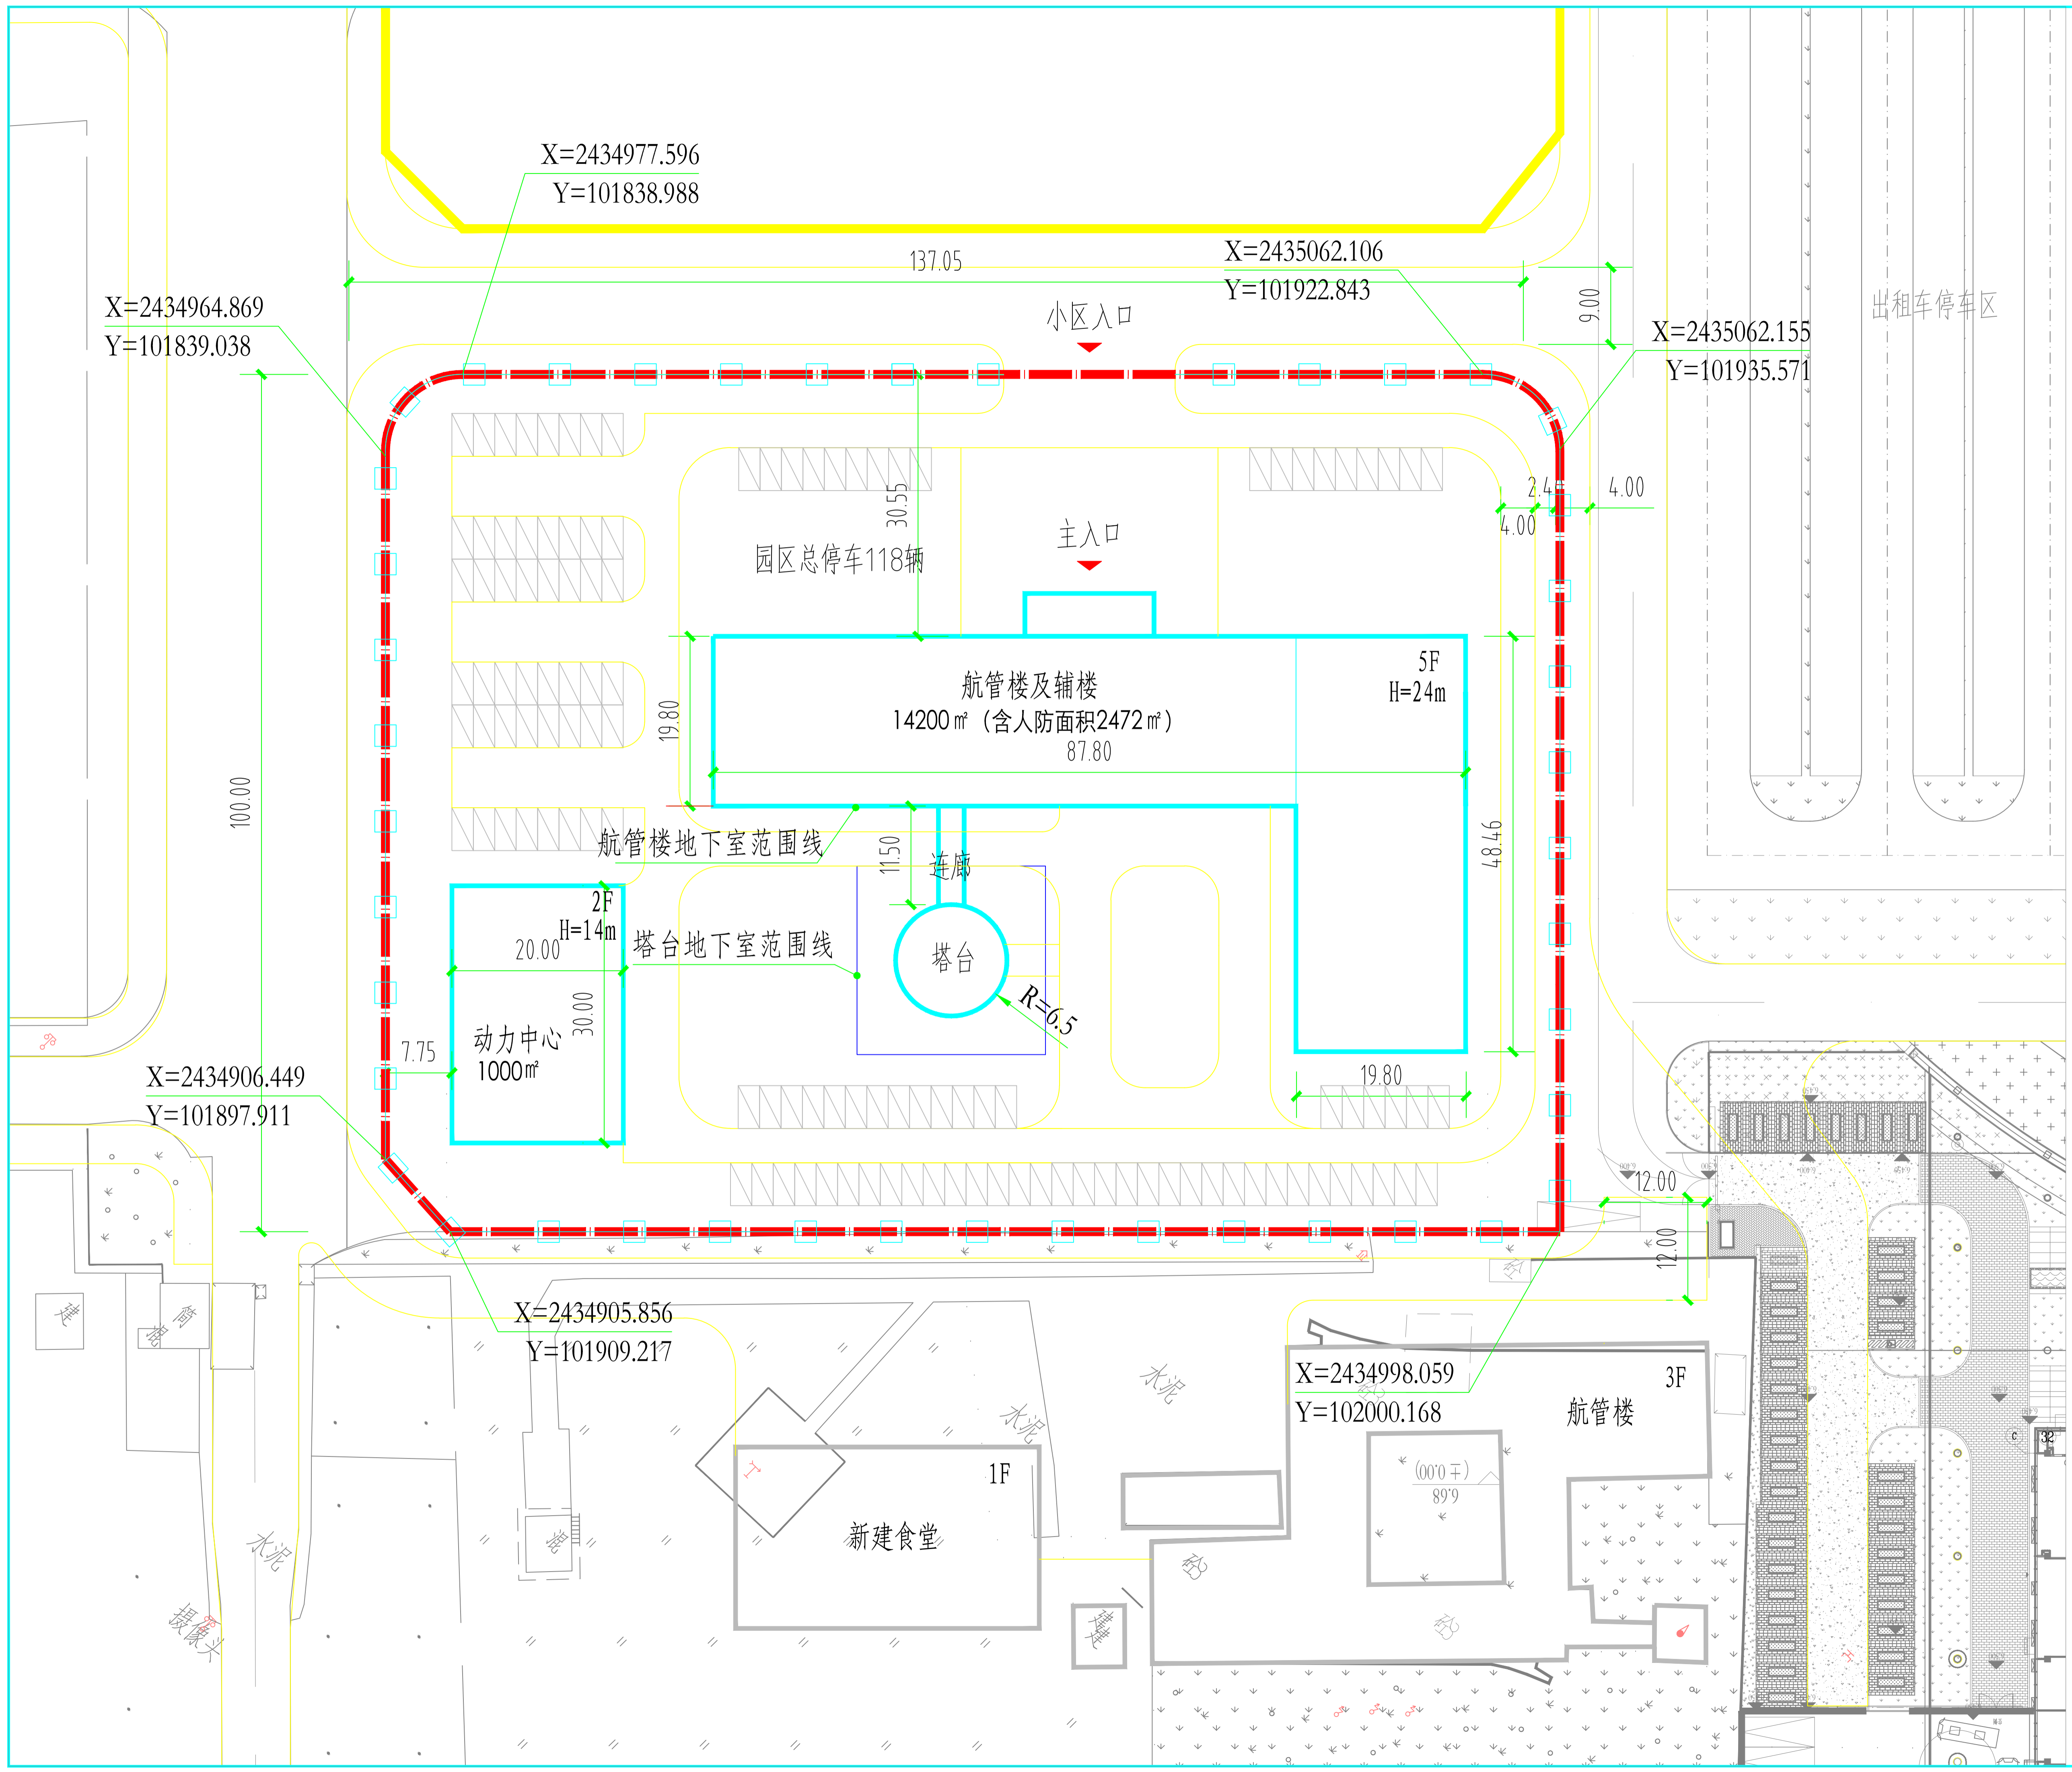


取权声明
 本图纸的著作权及其他法律规定的权利均属于中国航空规划设计研究院有限公司所有，图中所有专有技术信息均予以保密，未经本公司书面许可，不得复制或在本图或相关技术信息提供任第三方。
 本图如盖印图章后方可用于施工。

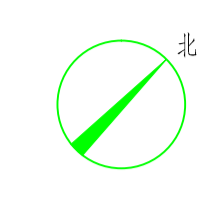

图例:

- 用地红线
- 用地红线
- 道路
- 新建围界
- 停车位

中国航空规划设计研究院有限公司
 工程设计证书编号: A111000119
 北京市 德胜门外大街12号 邮编: 100120
 网址: WWW.AVIC-CADPI.COM

设计、验证签字	
项目总负责人	总设计师
工程设计主持人	审定人
审核人	专业负责人
校对	设计人

会签签字	
工艺	总图
建筑	结构
给排水	暖通
动力	电气
弱电	

建设单位	
珠海机场集团公司	
工程名称	
珠海机场新建塔台及配套项目可行性研究报告	
图纸名称	
规划总平面图	
图 册 号	比 例
图 册 号	1:250
设计阶段	张 数
设计阶段	张 数
出版日期	图 号
2020.06.17	01
修改日期	版 本